EDIFICIO 2 ESCALERA 1 VIVIENDA TIPO A

ESCALA 1:100 SÓTANO, PLANTA BAJA Y ENTREPLANTA


VIVIENDA

Superficie útil	125,98 m²
Superficie construida	147,93 m²
Superficie construida + EC	167,93 m²

TRASTERO

Superficie útil	62,05 m²
Superficie construida	71,24 m²
Superficie construida + EC	76,73 m²

Terraza descubierta	61,09 m²

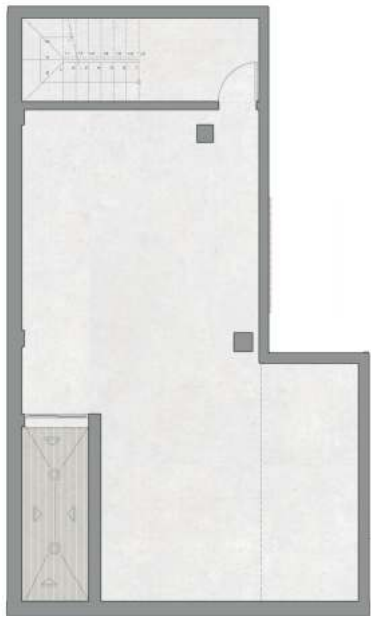

PLANTA SÓTANO



PLANTA BAJA



ENTREPLANTA

12 enric valor TORRENT







UrbanasCrescendo
promoción urbanística

dva
DUART VILA ARQUITECTES SLP

Nota: Toda la información incluida en este plano tiene fines exclusivamente informativos e ilustrativos para facilitar a los interesados la recreación de los inmuebles objeto de venta. La promotora se reserva el derecho a realizar modificaciones en el presente plano durante cualquier fase de la obra por motivos legales o por orden de la Dirección Facultativa.