EDIFICIO 2 ESCALERA 2 VIVIENDA TIPO B

ESCALA 1:100 SÓTANO, PLANTA BAJA Y ENTREPLANTA


VIVIENDA

Superficie útil	121,68 m²
Superficie construida	143,10 m²
Superficie construida + EC	162,45 m²

TRASTERO

Superficie útil	58,34 m²
Superficie construida	65,48 m²
Superficie construida + EC	70,53 m²


Terraza descubierta	72,59 m²

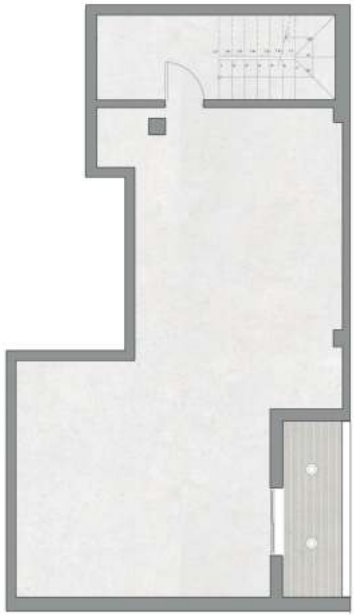

PLANTA SÓTANO




PLANTA BAJA

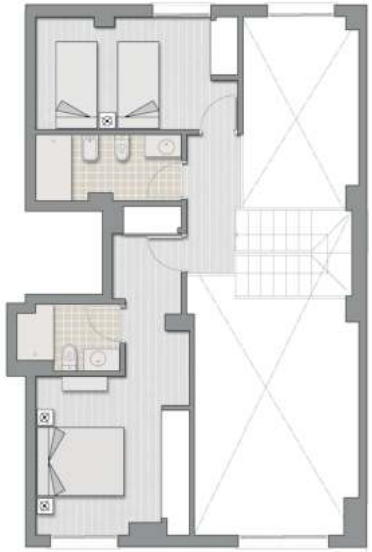

ENTREPLANTA

12 enric valor TORRENT

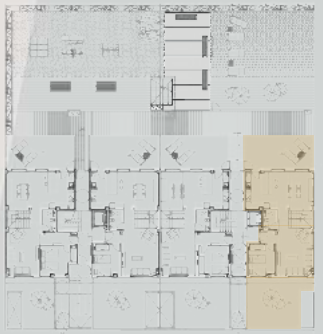





UrbanasCrescendo
promoción urbanística

dva
DUART VILA ARQUITECTES SLP

Nota: Toda la información incluida en este plano tiene fines exclusivamente informativos e ilustrativos para facilitar a los interesados la recreación de los inmuebles objeto de venta. La promotora se reserva el derecho a realizar modificaciones en el presente plano durante cualquier fase de la obra por motivos legales o por orden de la Dirección Facultativa.