EDIFICIO 2 ESCALERA 1 VIVIENDA TIPO B

ESCALA 1:100 SÓTANO, PLANTA BAJA Y ENTREPLANTA


VIVIENDA

Superficie útil	122,04 m²
Superficie construida	143,03 m²
Superficie construida + EC	162,37 m²

TRASTERO

Superficie útil	58,35 m²
Superficie construida	65,45 m²
Superficie construida + EC	70,50 m²


Terraza descubierta	72,70 m²

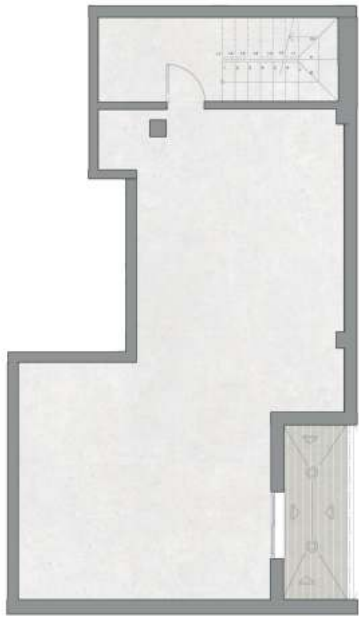

PLANTA SÓTANO



PLANTA BAJA

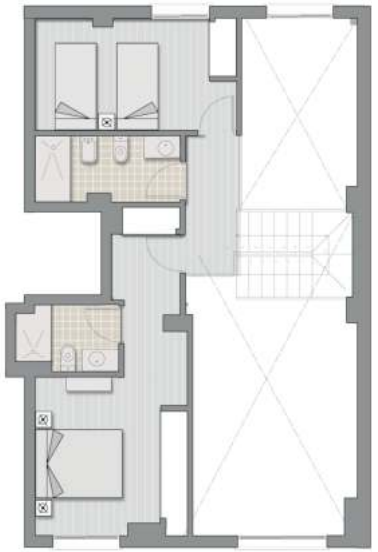

ENTREPLANTA

12 enric valor TORRENT







UrbanasCrescendo
promoción urbanística

dva
DUART VILA ARQUITECTES SLP

Nota: Toda la información incluida en este plano tiene fines exclusivamente informativos e ilustrativos para facilitar a los interesados la recreación de los inmuebles objeto de venta. La promotora se reserva el derecho a realizar modificaciones en el presente plano durante cualquier fase de la obra por motivos legales o por orden de la Dirección Facultativa.