EDIFICIO 2 ESCALERA 2 VIVIENDA TIPO A

ESCALA 1:100 SÓTANO, PLANTA BAJA Y ENTREPLANTA


VIVIENDA

Superficie útil	127,70 m²
Superficie construida	148,22 m²
Superficie construida + EC	168.23 m²

TRASTERO

Superficie útil	64,12 m²
Superficie construida	70,92 m²
Superficie construida + EC	76,39 m²

Terraza descubierta	74,58 m²

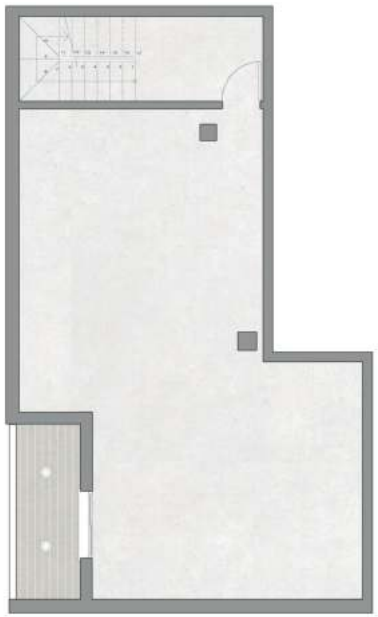

PLANTA SÓTANO



PLANTA BAJA



ENTREPLANTA

12 enric valor TORRENT







UrbanasCrescendo
promoción urbanística

dva
DUART VILA ARQUITECTES SLP

Nota: Toda la información incluida en este plano tiene fines exclusivamente informativos e ilustrativos para facilitar a los interesados la recreación de los inmuebles objeto de venta. La promotora se reserva el derecho a realizar modificaciones en el presente plano durante cualquier fase de la obra por motivos legales o por orden de la Dirección Facultativa.